
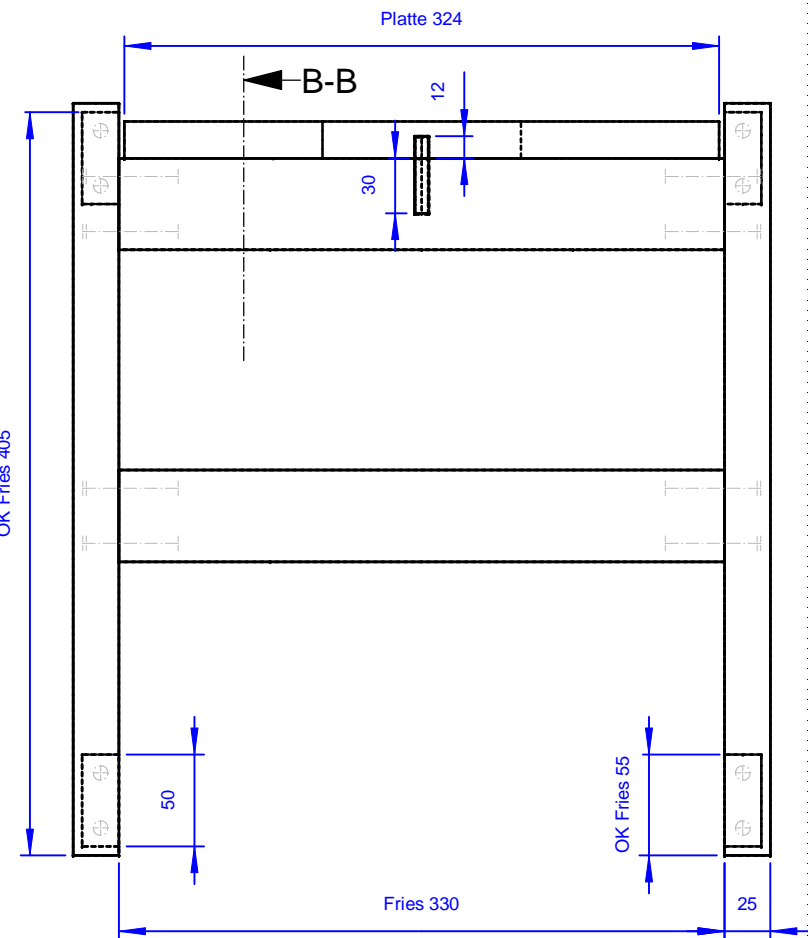
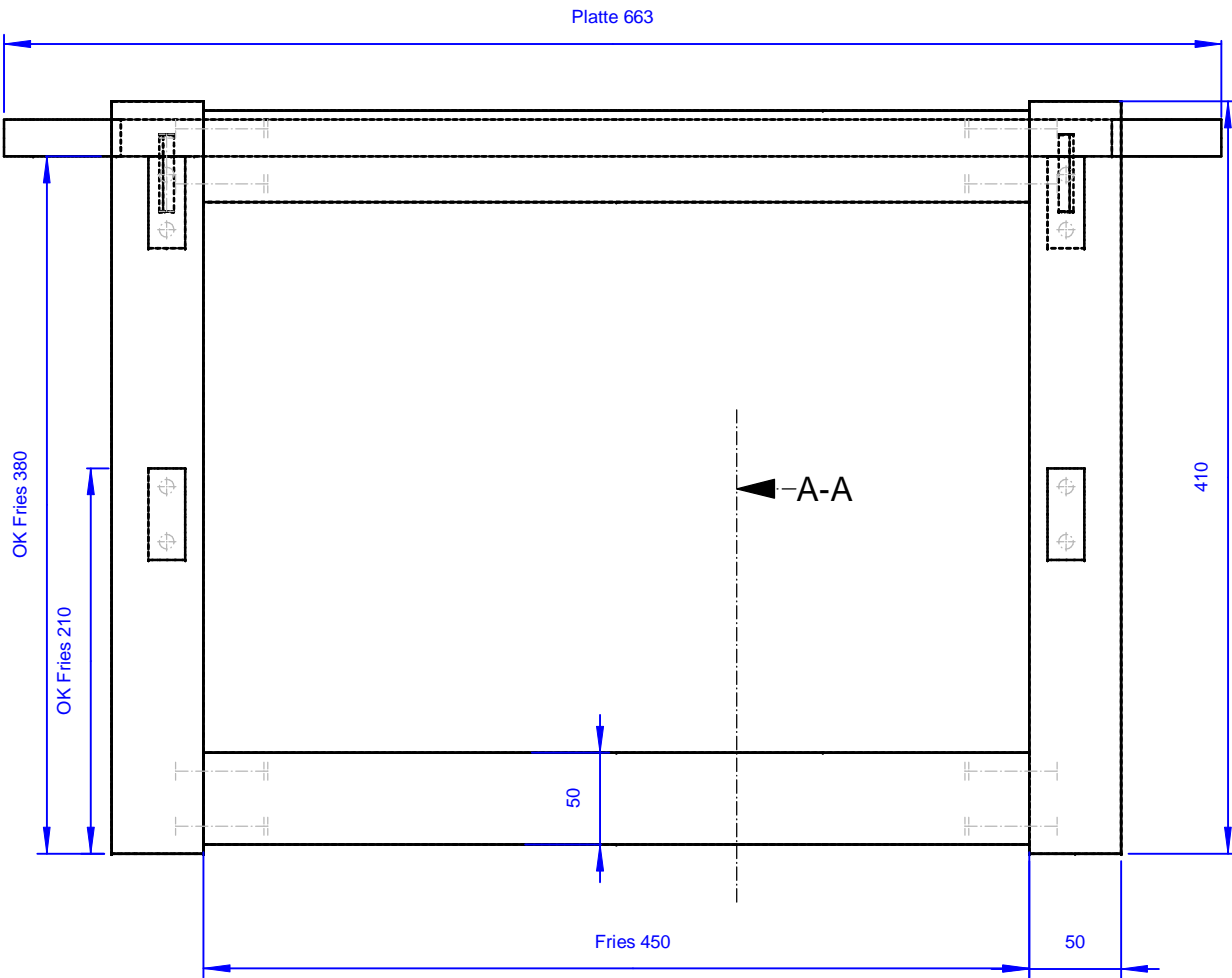

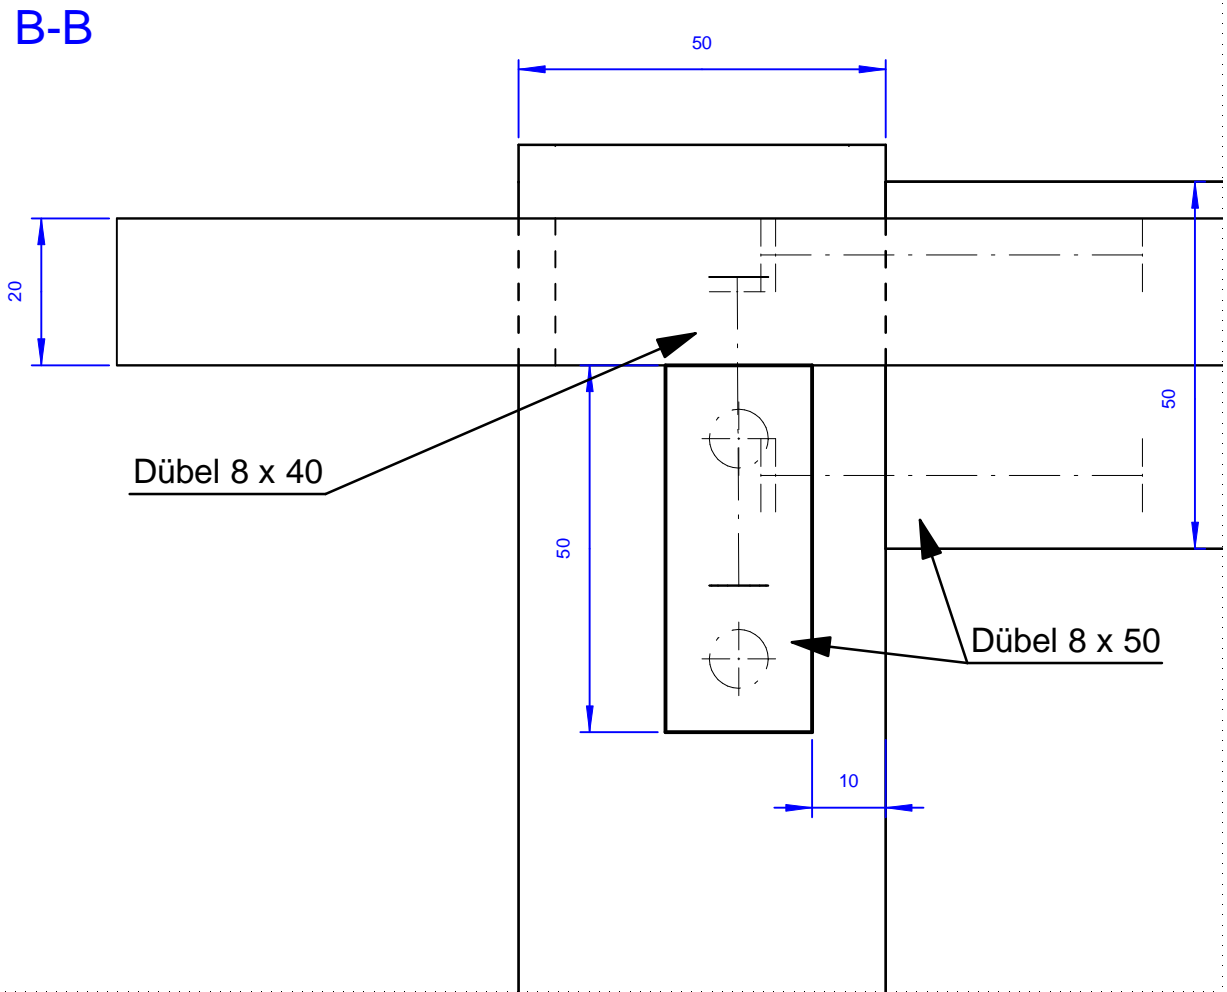
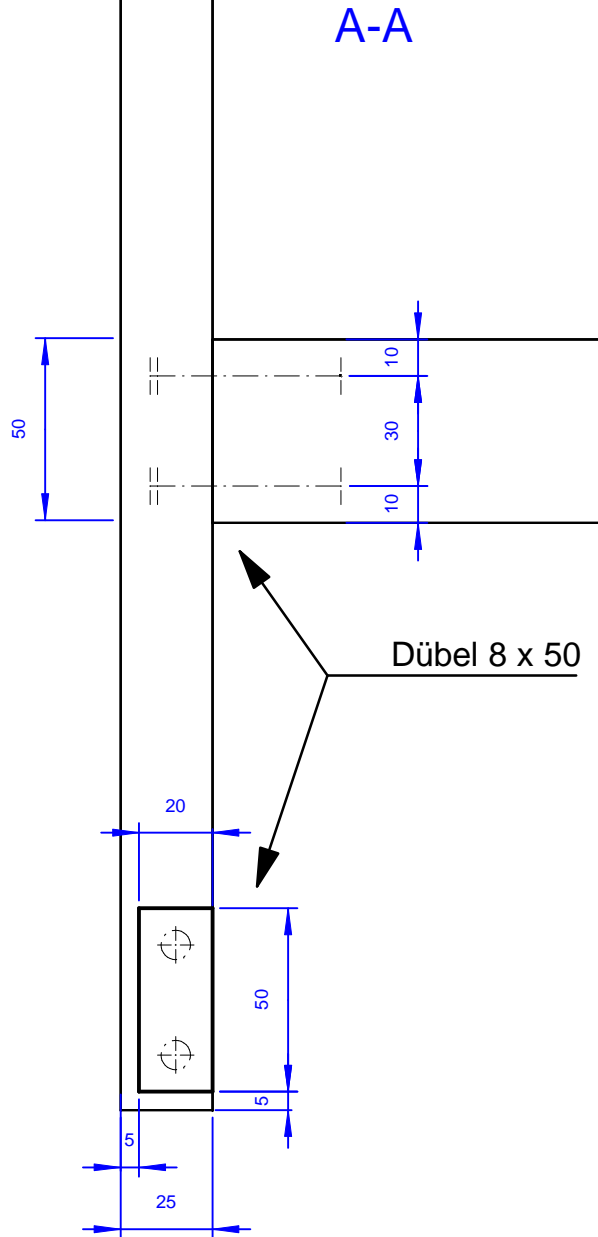



HOLZ und BOGEN Sascha Wein Ideen-Schreiner-Meister e-mail: deranderwein@yahoo.com Jengener Str 8 86875 Waal 08246-960783	Ausbildungsphase TSM 1, Phase 1	Oberfläche roh	Maßstab 1 : 5	Erstellt mit I-cad draftboard 4.50.41
	Bearb. Datum 15.05.05	Name Wein	Werkstoff Buche / Nussbaum	
Gepr. Datum 20.05.05	Karban	Benennung Beistelltisch		
 HBG Holz-Berufsgenossenschaft Sachgebiet handwerkliche Schulung	Entwurf und Freigabe BS Neustadt am Rübenberg		Darstellung Perspektive	Blatt 1
				Blätter Ges. 4




HOLZ und B <small>Sascha Wein Ideen-Schreiner-Meister e-mail deranderwein@yahoo.com Jengener Str 8 86875 Waal 08246-960783</small>	Ausbildungsphase TSM 1, Phase 1	Oberfläche roh	Maßstab 1 : 4	Erstellt mit I-cad draftboard 4.50.41
	Bearb. 15.05.05	Name Wein	Werkstoff Buche / Nussbaum	
	Gepr. 20.05.05	Karban	Benennung Beistelltisch	
 HBG Holz-Berufsgenossenschaft Sachgebiet handwerkliche Schulung	Entwurf und Freigabe BS Neustadt am Rübenberg	Darstellung Ansichten	Blatt 2	Blätter Ges. 4



<p>HOLZ und B</p> <p>Sascha Wein Ideen-Schreiner-Meister</p> <p>e-mail: deranderwein@yahoo.com Jungener Str 8 86875 Waal 08246-960783</p>	<p>Ausbildungsphase TSM 1, Phase 1</p>	<p>Oberfläche roh</p>	<p>Maßstab 1 : 2, 1: 1</p>	<p>Erstellt mit I-cad draftboard 4.50.41</p>
	<p>Bearb. 15.05.05</p>	<p>Name Wein</p>	<p>Werkstoff Buche / Nussbaum</p>	
	<p>Gepr. 20.05.05</p>	<p>Karban</p>	<p>Benennung Beistelltisch</p>	
<p>HBG Holz-Berufsgenossenschaft Sachgebiet handwerkliche Schulung</p>	<p>Entwurf und Freigabe BS Neustadt am Rübenberg</p>		<p>Darstellung Detail A-A Detail B-B</p>	<p>Blatt 3</p>
				<p>Blätter Ges. 4</p>

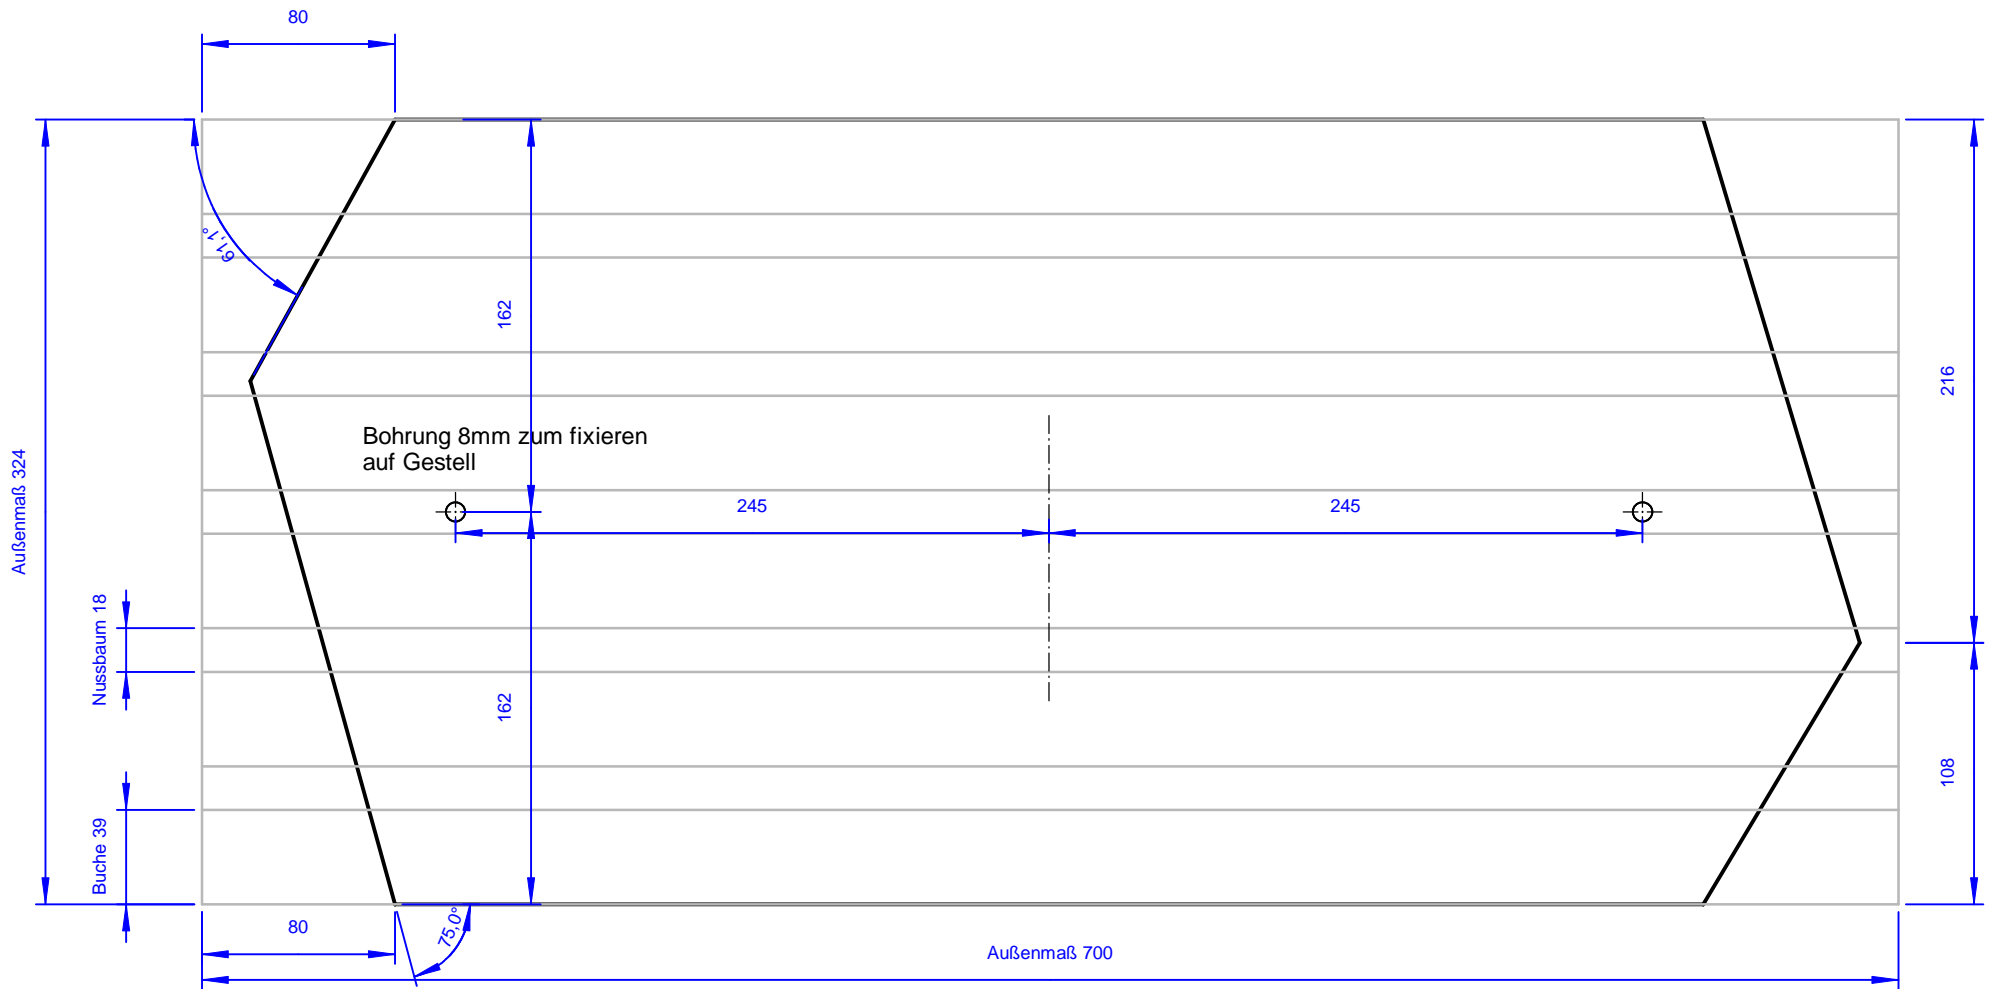

HOLZ und BOGEN Sascha Wein Ideen-Schreiner-Meister e-mail: deranderwein@yahoo.com Jengener Str 8 86875 Waal 08246-960783	Ausbildungsphase TSM 1, Phase 1	Oberfläche roh	Maßstab 1 : 3	Erstellt mit I-cad draftboard 4.50.41
	Bearb. Datum 15.05.05	Name Wein	Werkstoff Buche / Nussbaum	
	Gepr. Datum 20.05.05	Karban	Benennung Beistelltisch	
 HBG Holz-Berufsgenossenschaft Sachgebiet handwerkliche Schulung	Entwurf und Freigabe BS Neustadt am Rübenberg		Darstellung Verleimplan Platte	Blatt 4
				Blätter Ges. 4