

Abteilung Qualifizierung

TSM 1
Phase 1 und 2

Entwurf:
Allrich Achim

Gezeichnet:
Wimmer G. 11.07.18

Geändert:
Wimmer G. 24.10.18

Geprüft:
Karkan 30.10.18

Multifunktionsschrank Butzi





3 D M 1 : 5


Holzart: Nußbaum / Esche




Zeichnung erstellt mit einer Dozentenversion von **Vectorworks**
interiorcad

pdf-Ausdruck auf Maßstäblichkeit prüfen !

Blatt 1 von 9

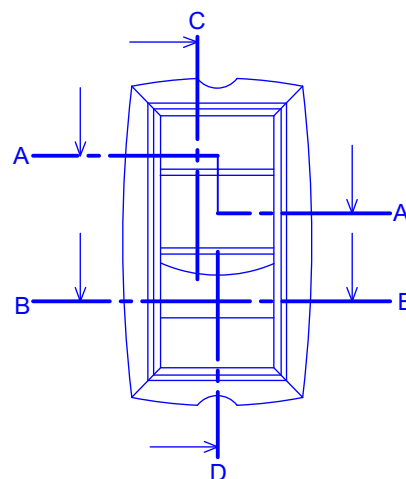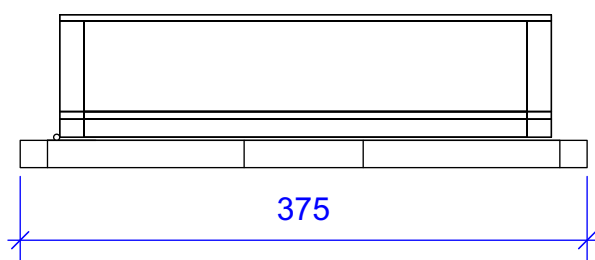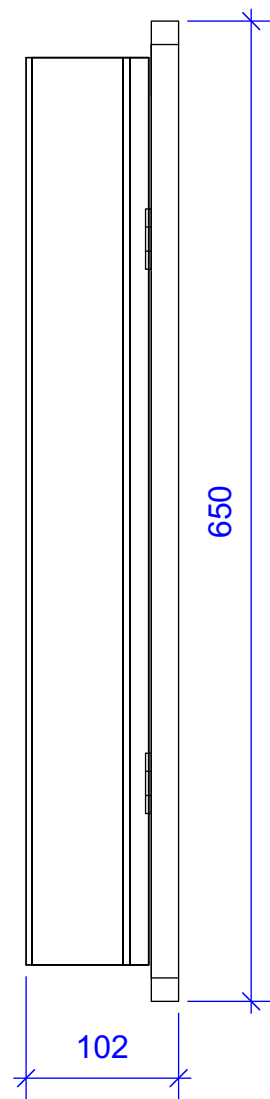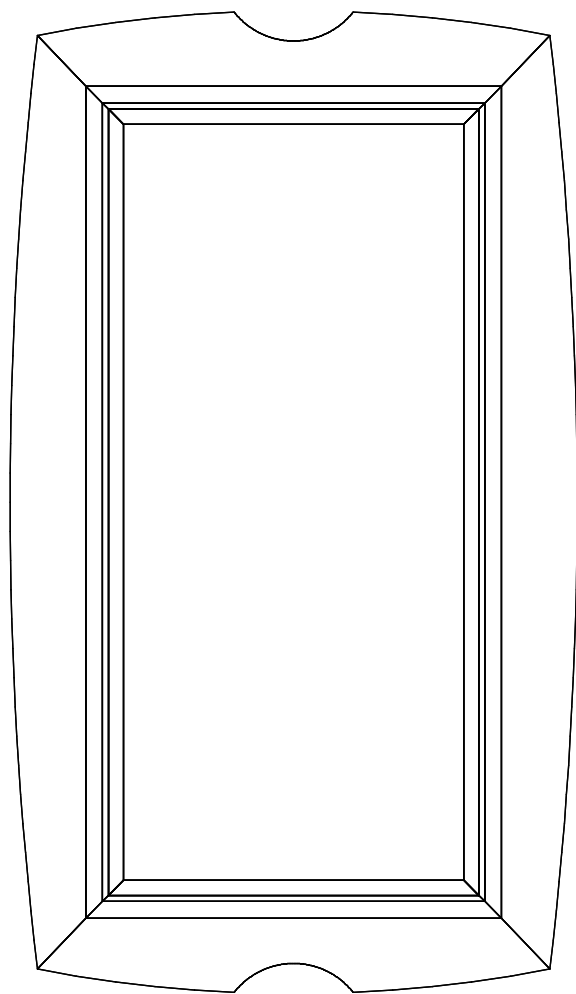

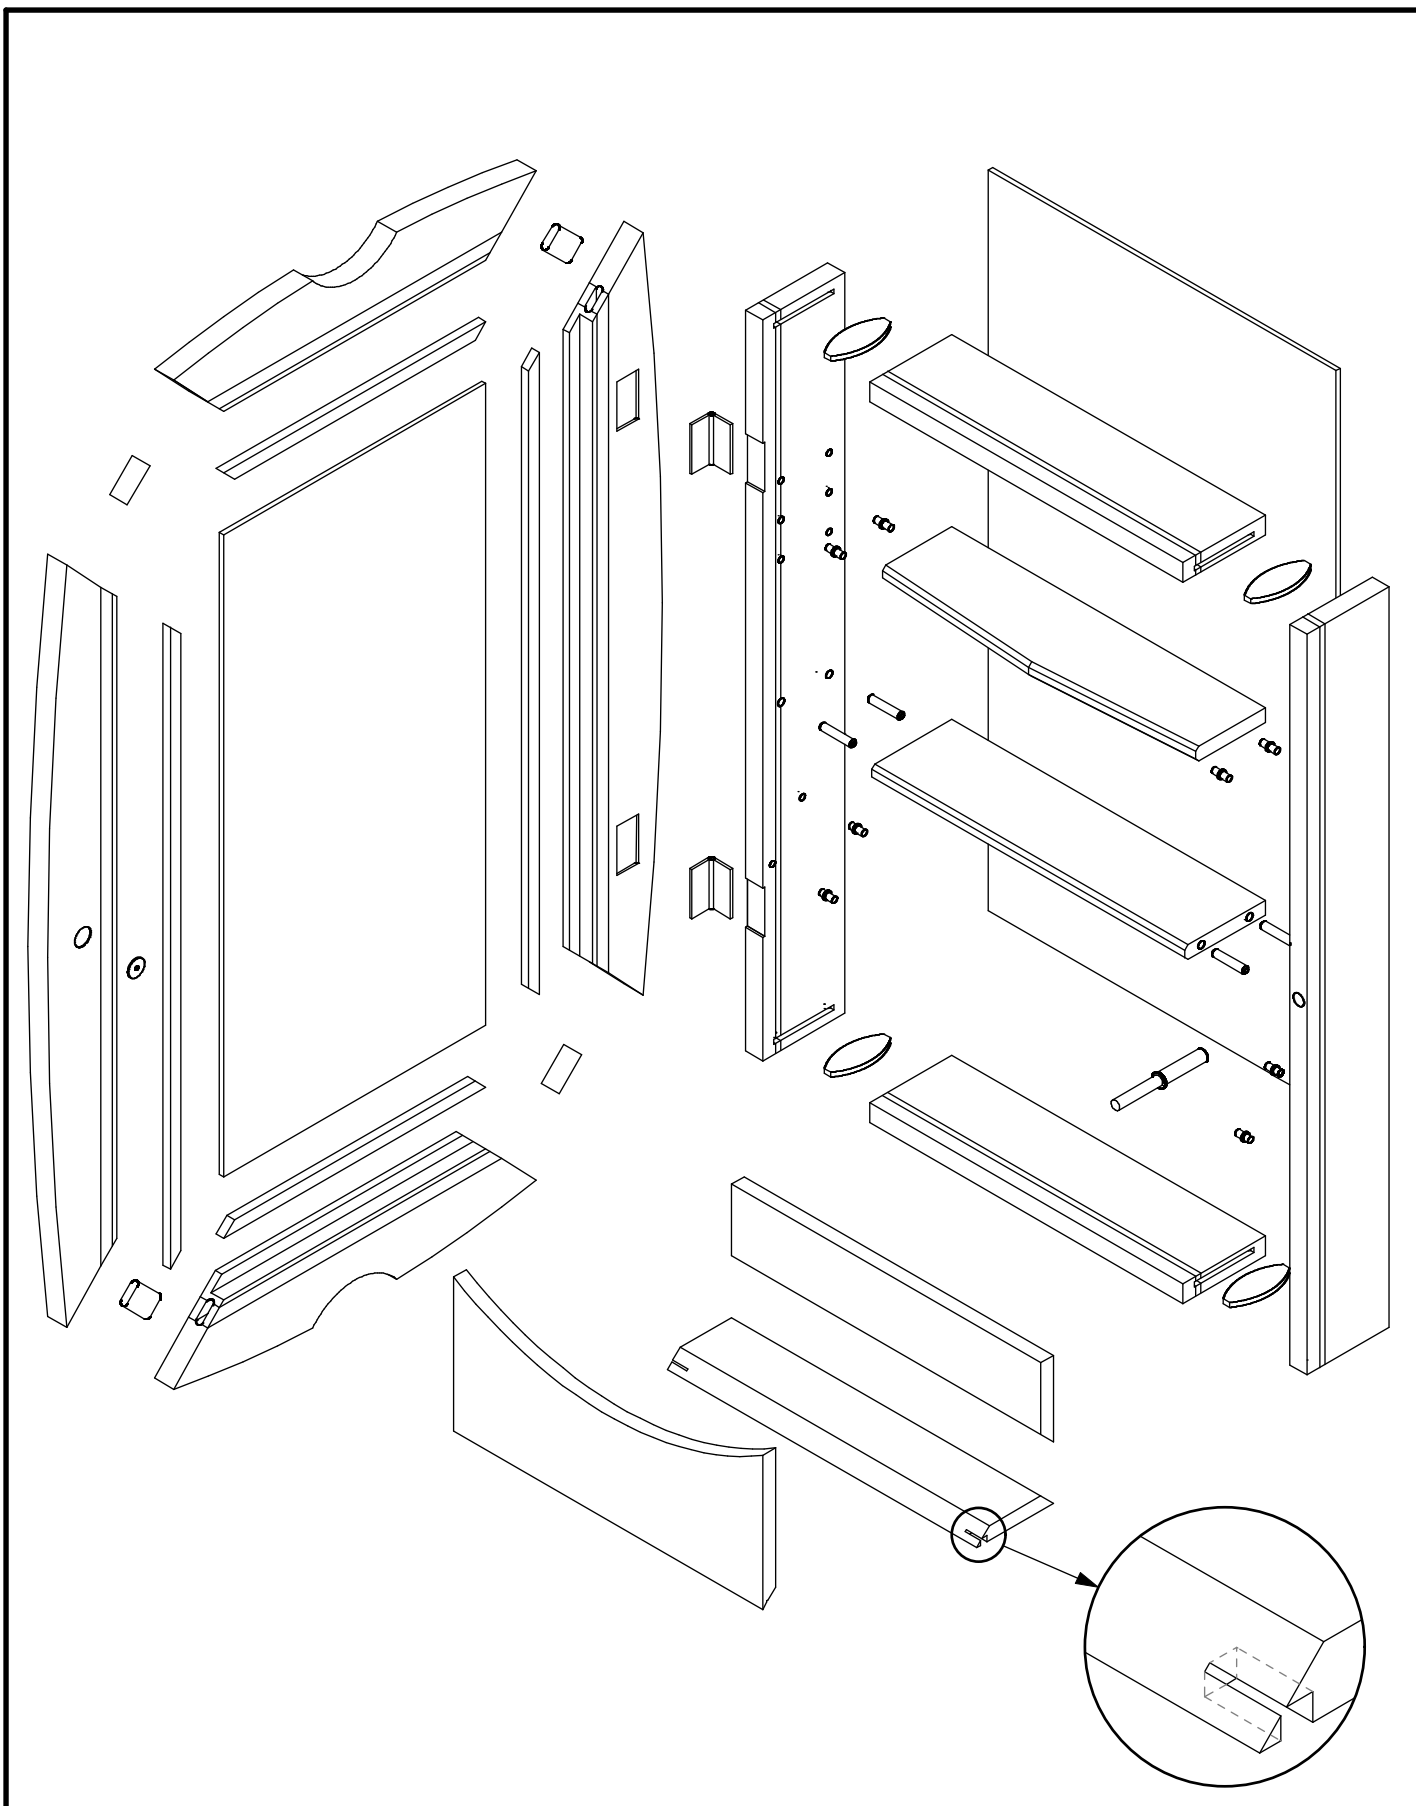

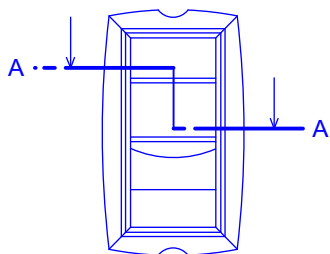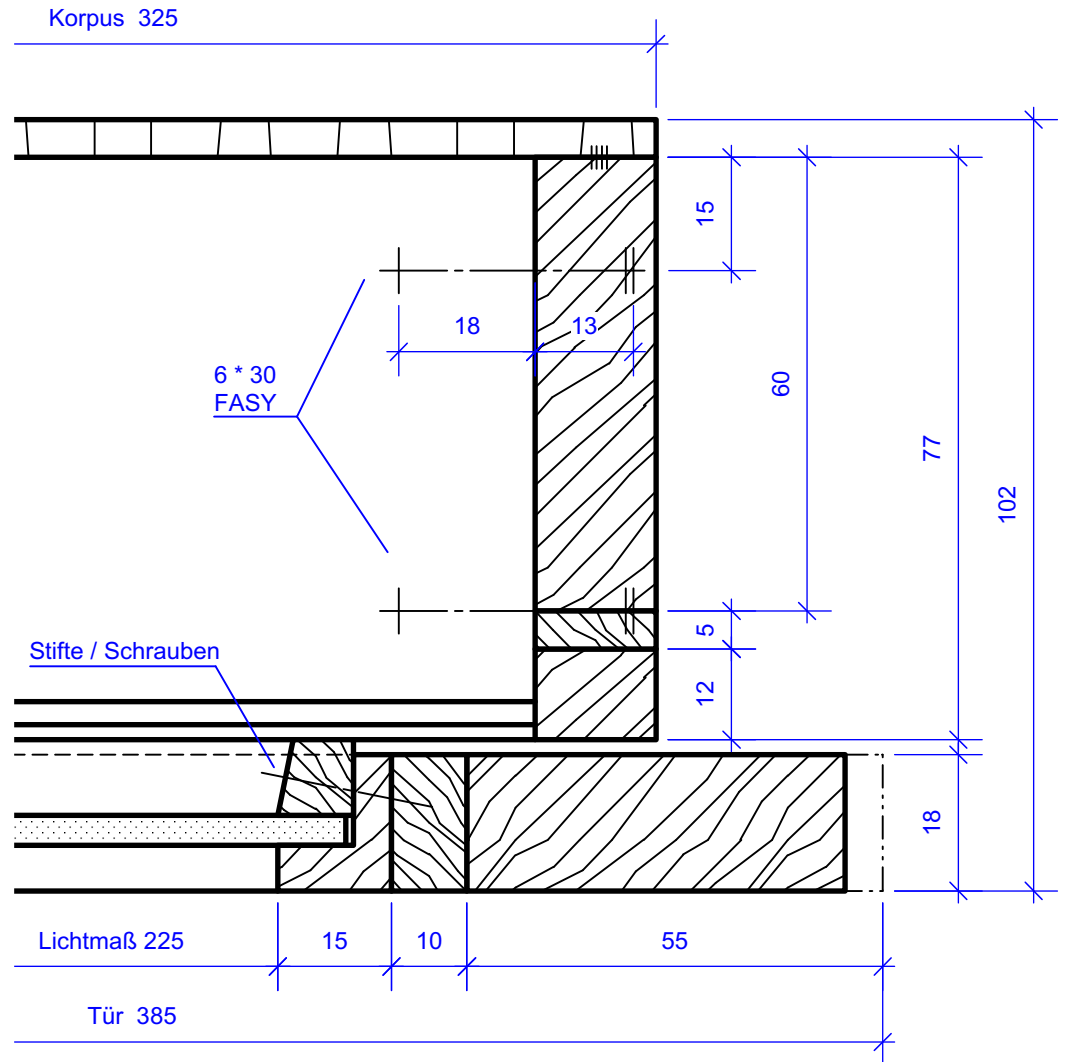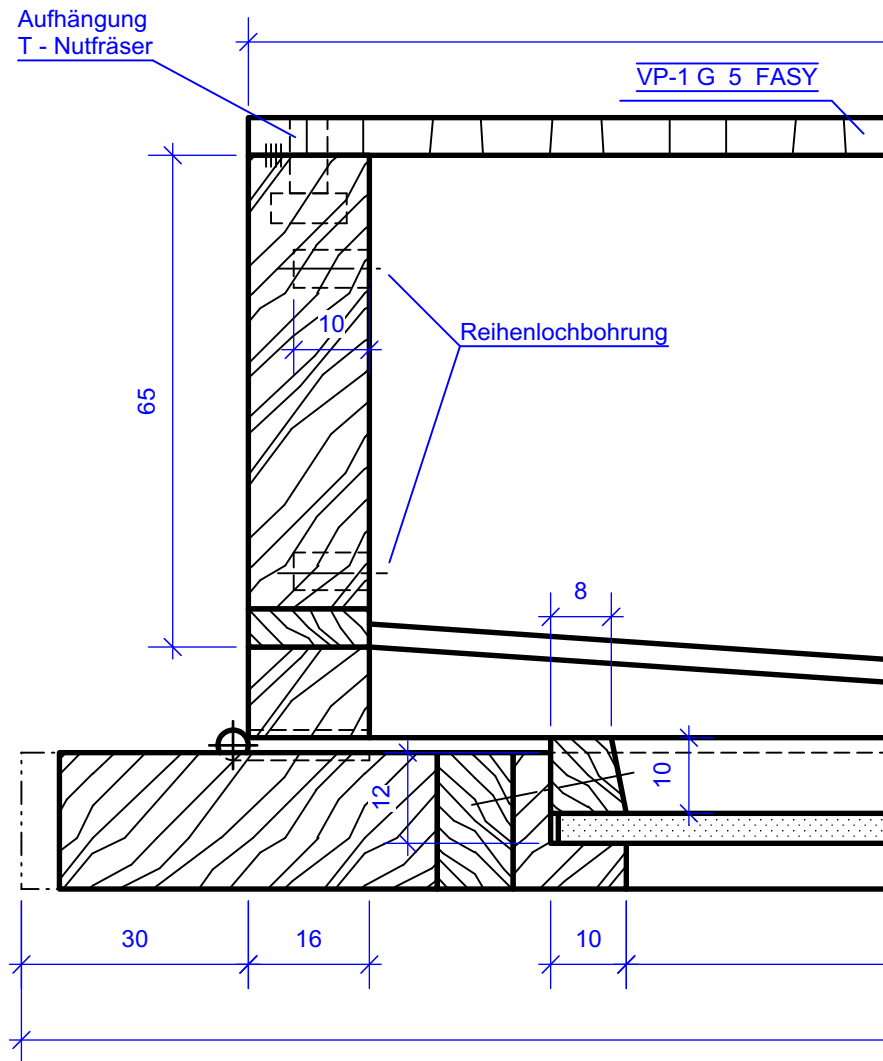



Multifunktionsschrank Butzi

Horizontalschnitt (oben) A-A M 1 : 1

Holzart: Nußbaum / Esche

Zeichnung erstellt mit einer Dozentenversion von **Vectorworks**
interiorcad

pdf-Ausdruck auf Maßstäblichkeit prüfen !

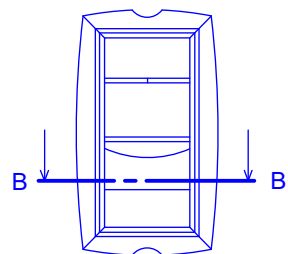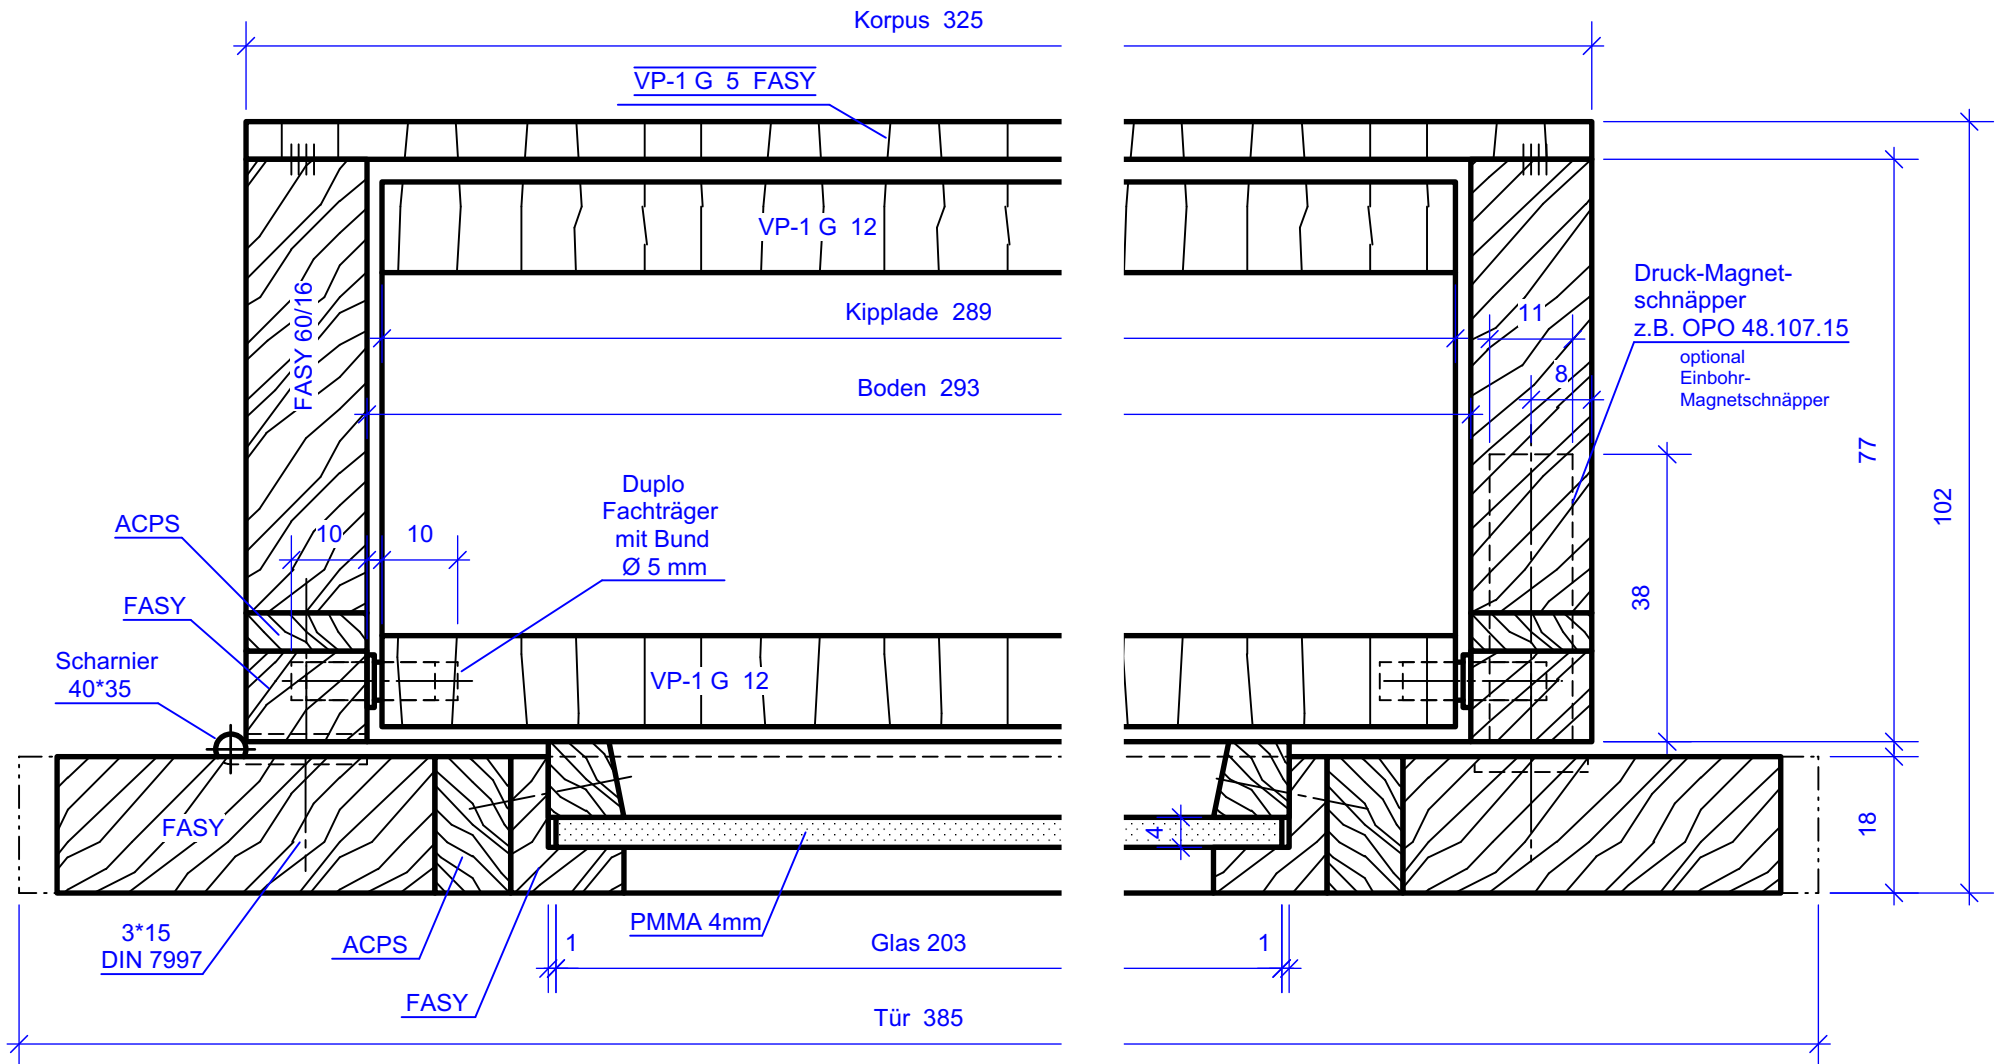

Abteilung Qualifizierung

TSM 1
 Phase 1 und 2

Entwurf:
Allrich Achim

Gezeichnet:
Wimmer G. 15.07.18

Geändert:
Wimmer G. 24.10.18

Geprüft:
Karban 30.10.18

Multifunktionsschrank Butzi


Horizontalschnitt (unten) B-B M 1 : 1


Holzart: Nußbaum / Esche

 Zeichnung erstellt mit einer Dozentenversion von **Vectorworks** interiorcad

pdf-Ausdruck auf Maßstäblichkeit prüfen !

Blatt 5 von 9

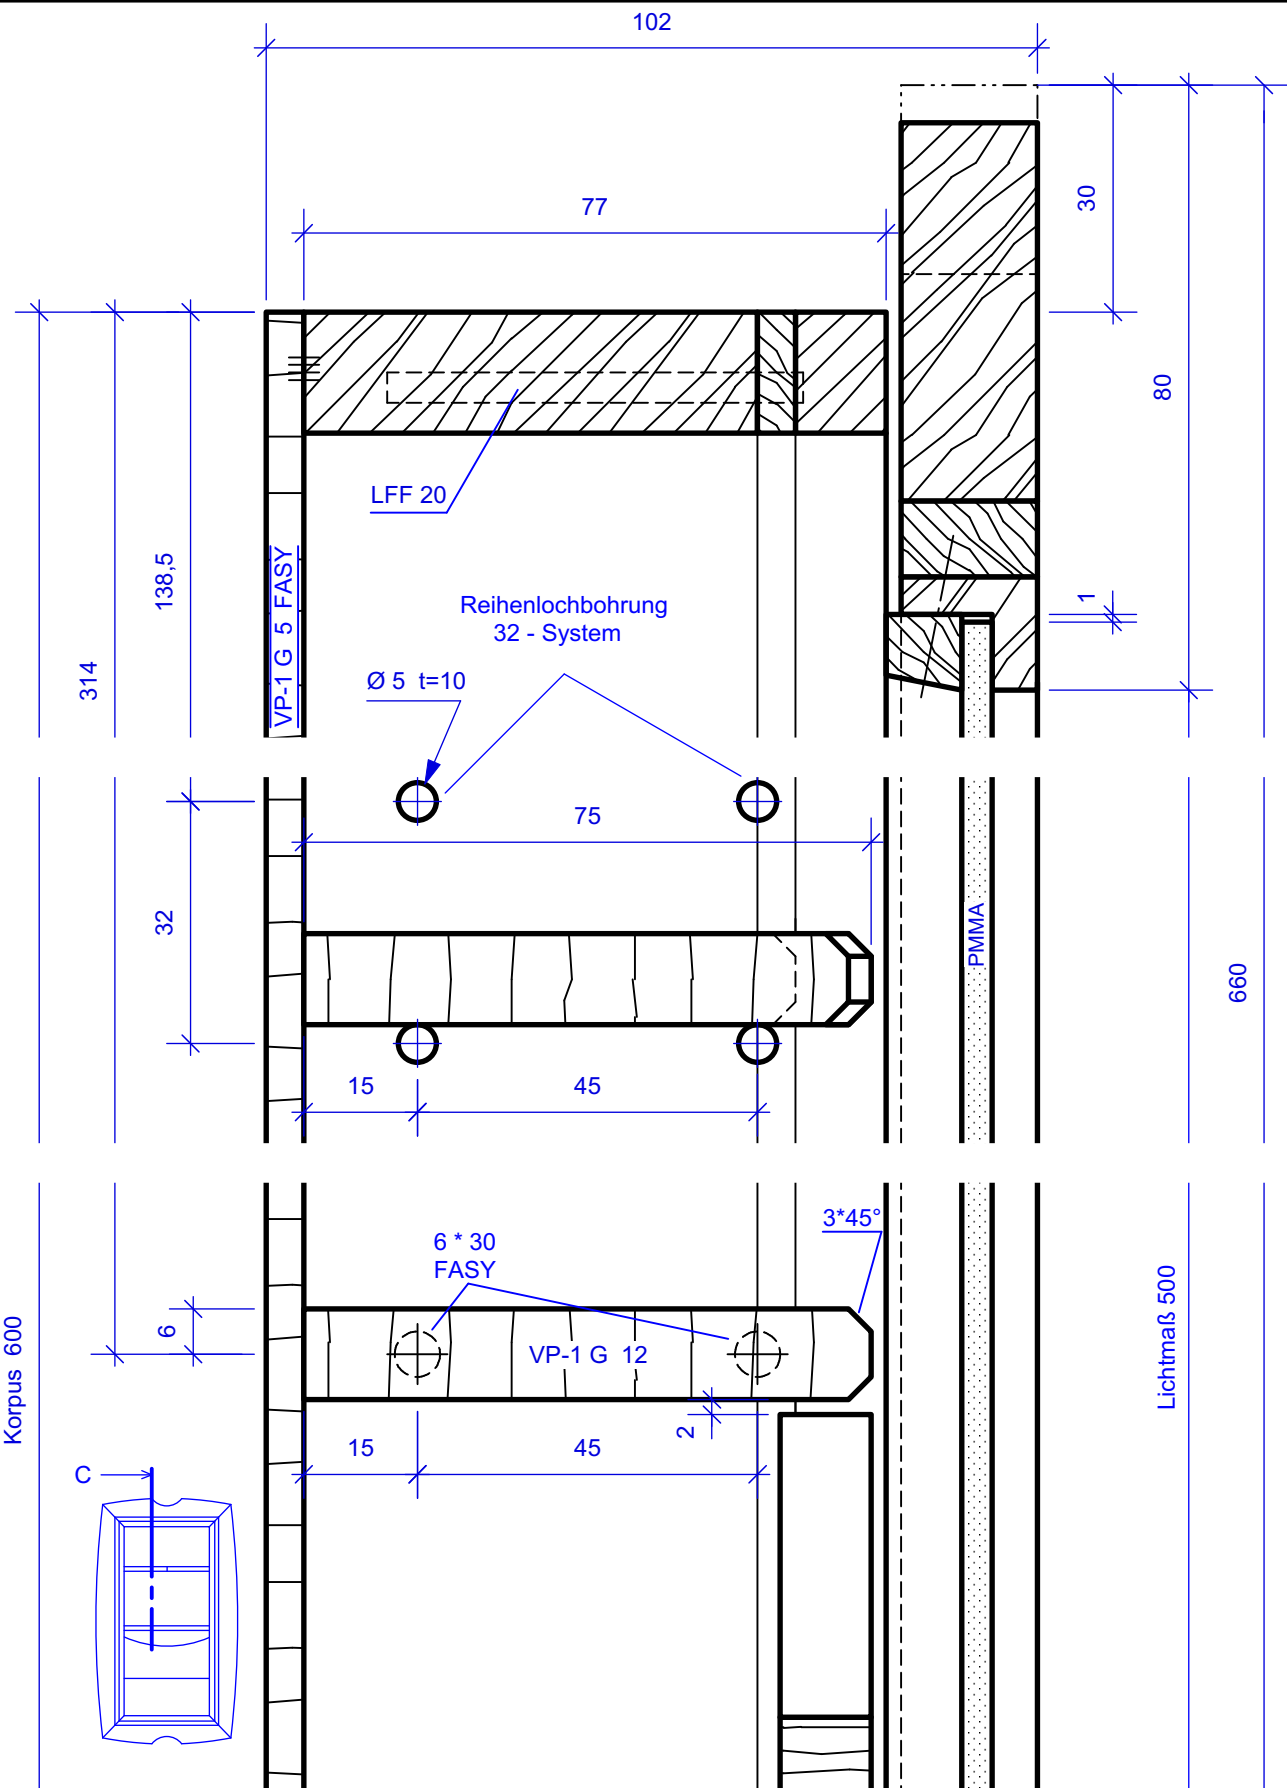

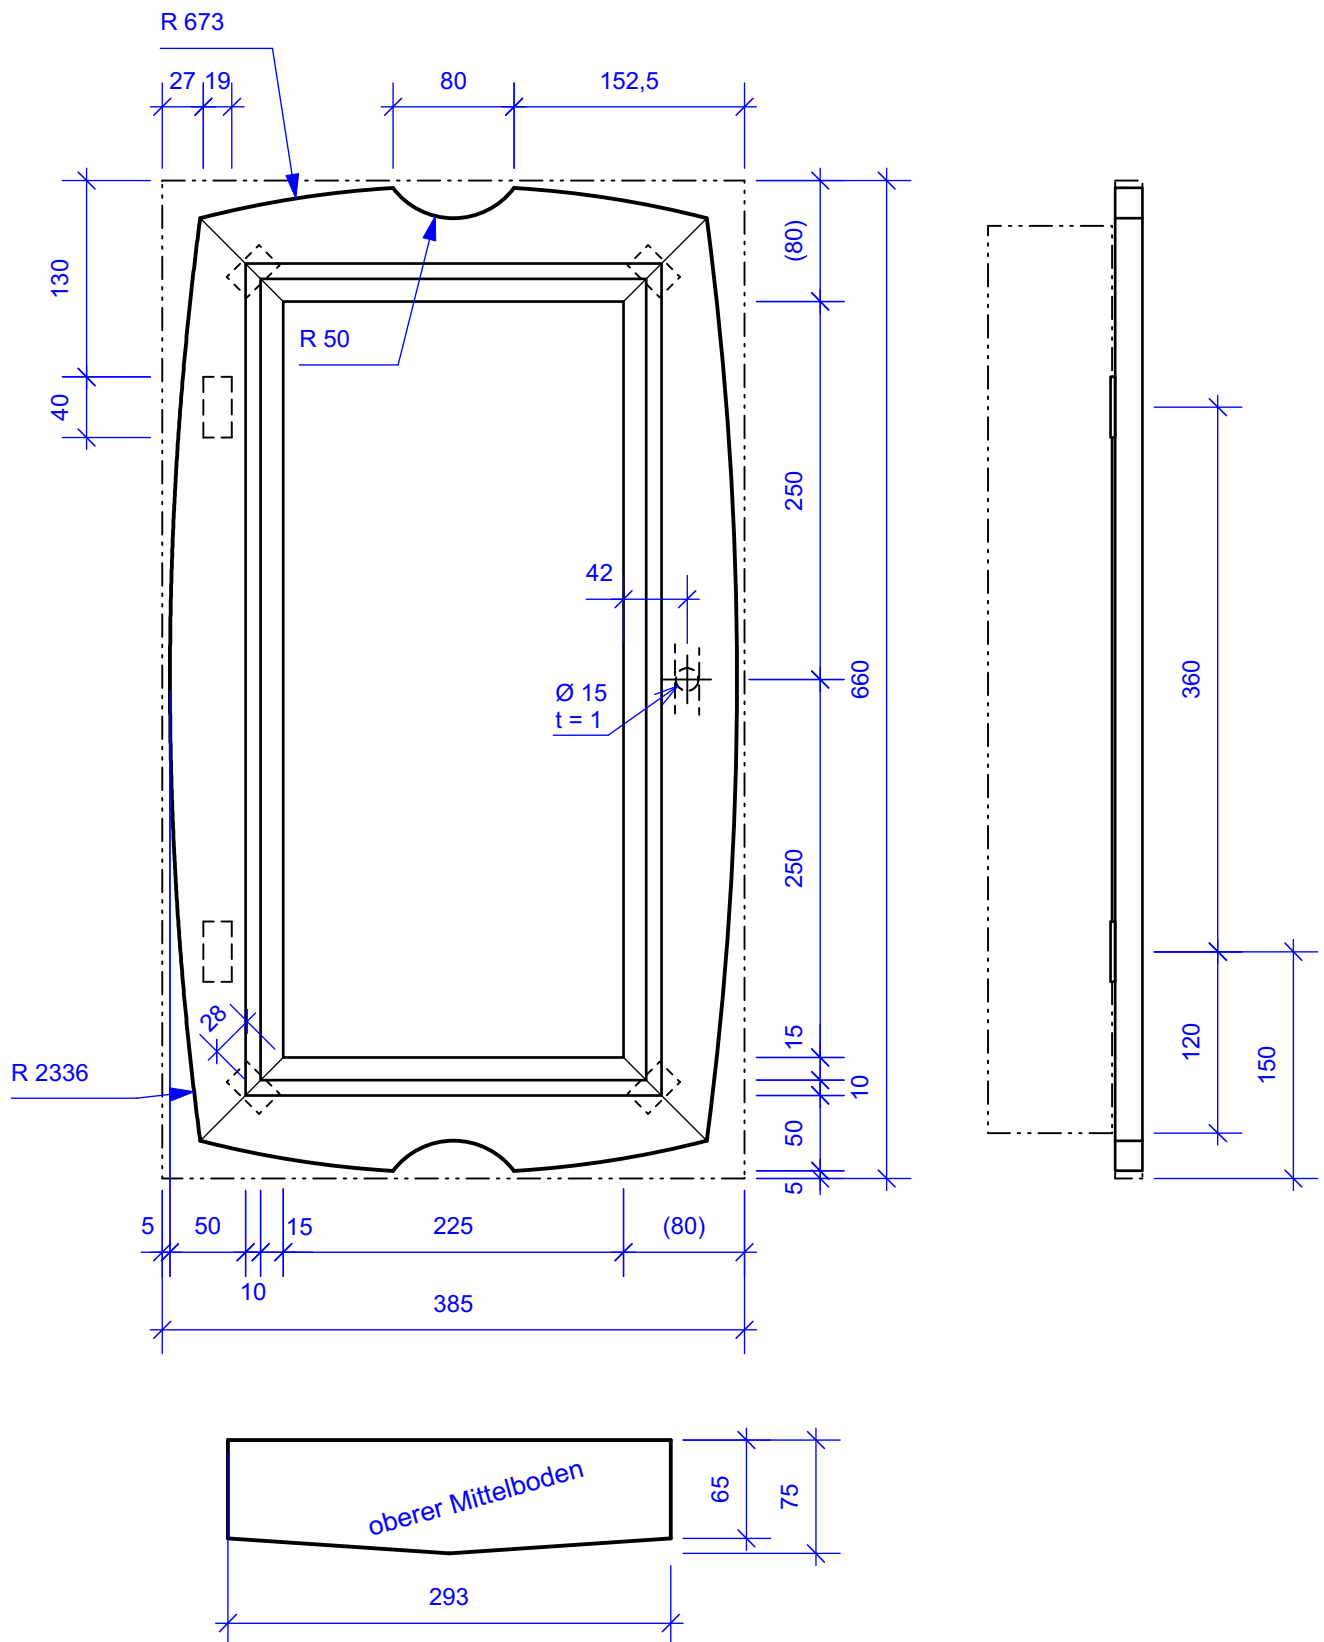

Pos.	Bezeichnung	St.	Länge	Breite	Dicke	Material		Bemerkung
1	Seiten	2	600	77	16	FASY / ACPS	Bu / Ah	aus 1.1 bis 1.3
1.1	" hinten	2	600	60	16	FASY	Bu	
1.2	" mitte	2	600	5	16	ACPS	Ah	
1.3	" vorne	2	600	12	16	FASY	Bu	
2	Boden / Deckel	2	293	77	16	FASY / ACPS	Bu / Ah	aus 2.1 bis 2.3
2.1	" hinten	2	293	60	16	FASY	Bu	
2.2	" mitte	2	293	5	16	ACPS	Ah	
2.3	" vorne	2	293	12	16	FASY	Bu	
3	Rahmenfries senkr.	2	660	80	18	FASY / ACPS	Bu / Ah	aus 3.1 bis 3.3
3.1	" innen	2	660	15	18	FASY	Bu	
3.2	" mitte	2	660	10	18	ACPS	Ah	
3.3	" außen	2	660	55	18	FASY	Bu	
4	Rahmenfries waagr.	2	385	80	18	FASY / ACPS	Bu / Ah	aus 4.1 bis 4.3
4.1	" innen	2	385	15	18	FASY	Bu	
4.2	" mitte	2	385	10	18	ACPS	Ah	
4.3	" außen	2	385	55	18	FASY	Bu	
5	Glasleisten senkr.	2	520	10	10	FASY	Bu	
6	Glasleisten waagr.	2	205	10	10	FASY	Bu	
7	Rückwand	1	600	325	5	VP-1G FASY	FU Bu	evtl.+10 mm Übermass
8	Mittelböden	2	293	75	12	VP-1G	FU	
9	Klappe vorne	1	289	125	12	VP-1G	FU	Breite +5 mm
10	Klappe hinten	1	289	70	12	VP-1G	FU	Breite +5 mm
11	Klappe unten	1	289	72	12	VP-1G	FU	Breite +5 mm
12	Glas	1	518	203	4	PMMA		alt. VP-1, Acryl, ...
13	Dübel	4	30	77	6	FASY	Bu	
14	Domino	4	30	19	5	FASY	Bu	
15	Lamello	8	Gr. 20			FASY	Bu	
16	Scharniere	2	40	35	4	V2A		
17	Druckmagnetschnäpper	1	OPO			48.107.15		
	alt. Einbohrmagnetschnäpper							
18	Fachträger Duplo	8			5	Stahl		mit Bund
19	Schrauben	8	15		3	DIN 7997		für Scharniere
20								
21								
22								
23								